


Particolari piazzole sosta sedie a ruota
Scala 1:100

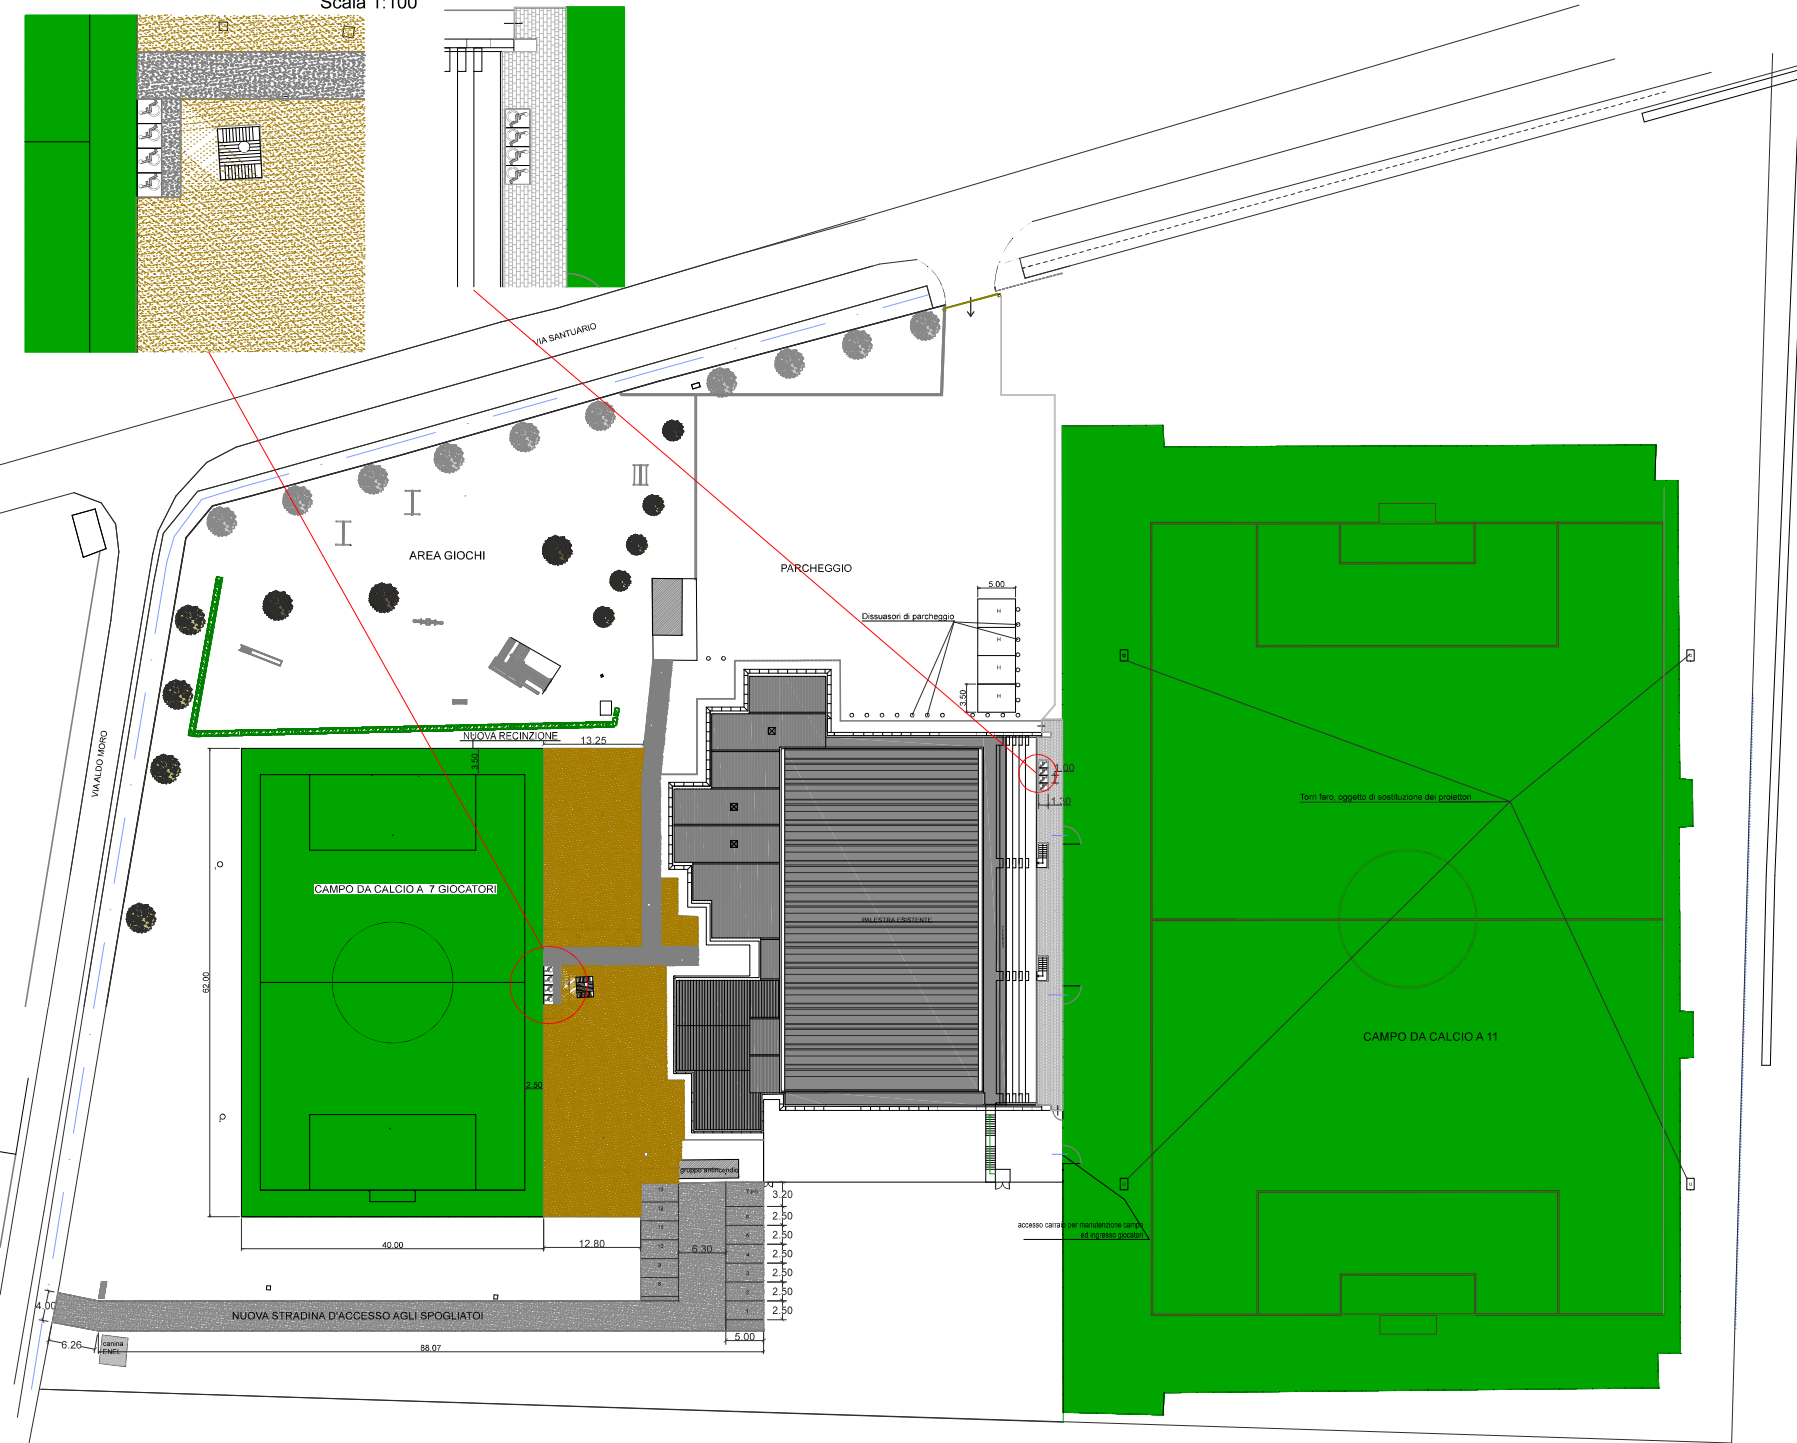

OPERA		COMMITTENTE: COMUNE DI SABBIONETA (MN) Area tecnica manutentiva e tutela del territorio Responsabile: geom. Raffaella Argenti Piazza Ducale, 2 - 46018 Sabbioneta (Mn) tel 0375 223006
	PROGETTO DI RIQUALIFICAZIONE- CENTRO SPORTIVO COMUNALE VIA SANTIARO N.1 - Lotto 2 -	
	progetto: PRELIMINARE - DEFINITIVO	
	CONTENUTO TAVOLA: STATO DI PROGETTO: PLANIMETRIA GENERALE CENTRO SPORTIVO	
Tavola n.		03
SCALA: 1:250		DATA: settembre 2020
Progetto architettonico: geom. Raffaella Argenti		
Timbro e firma		