

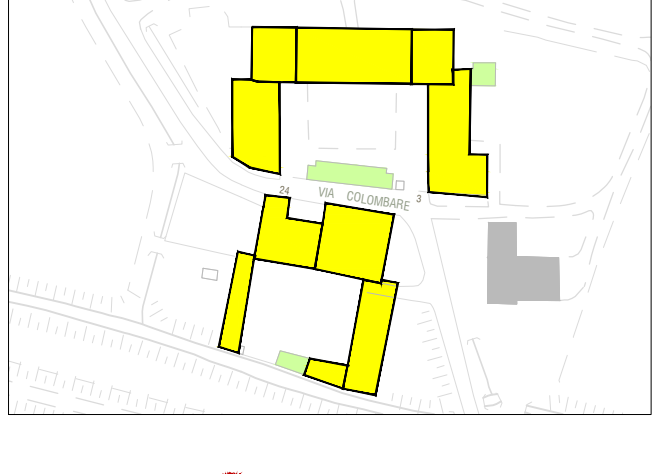
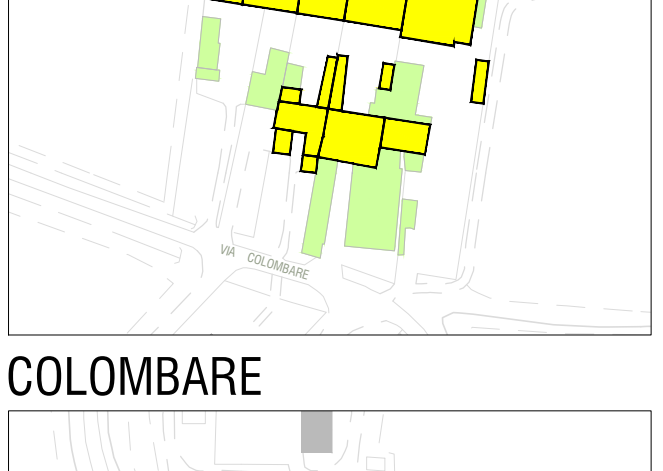
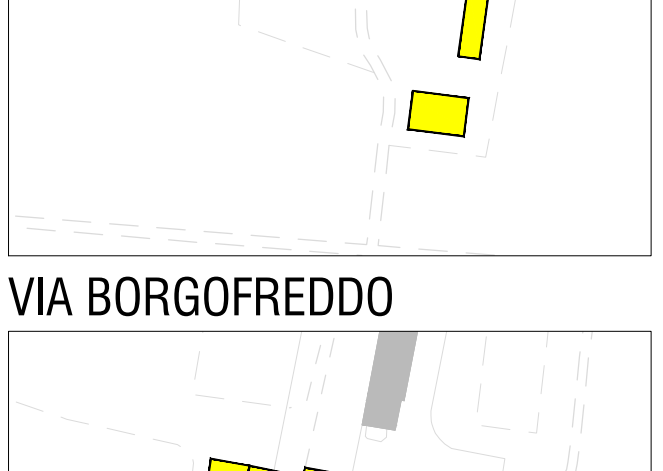
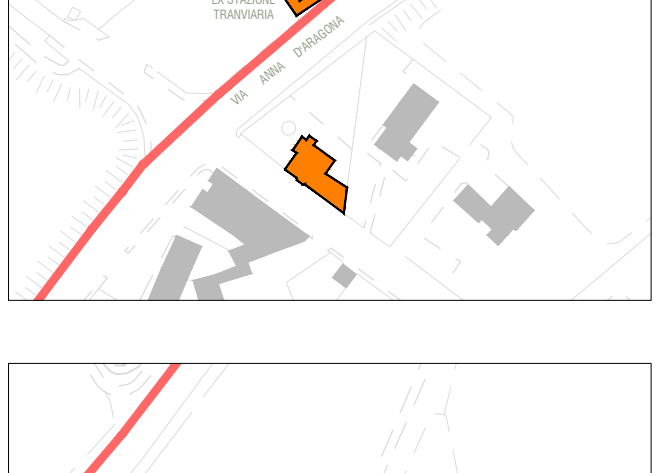
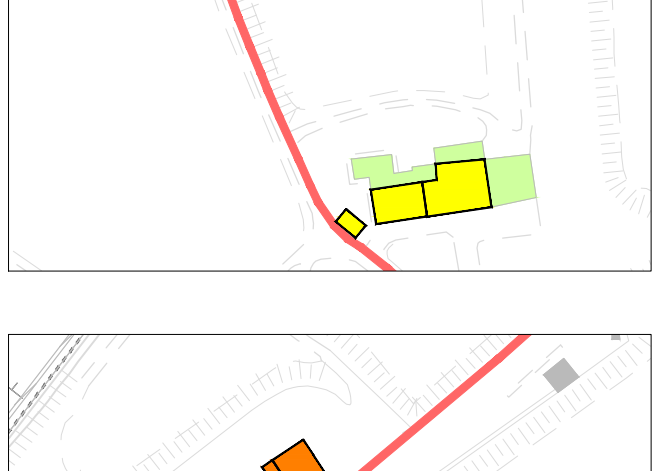
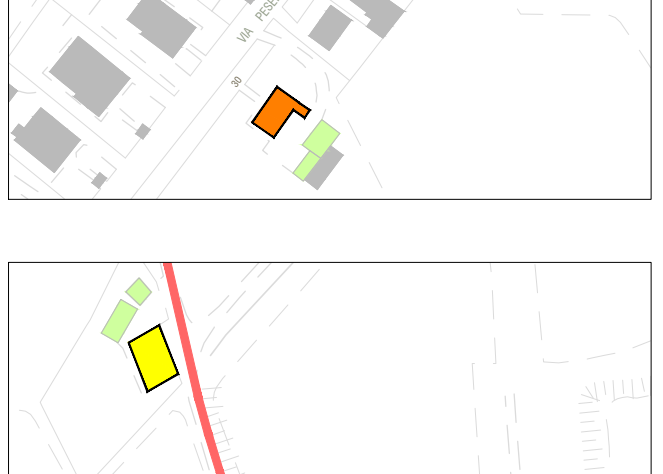
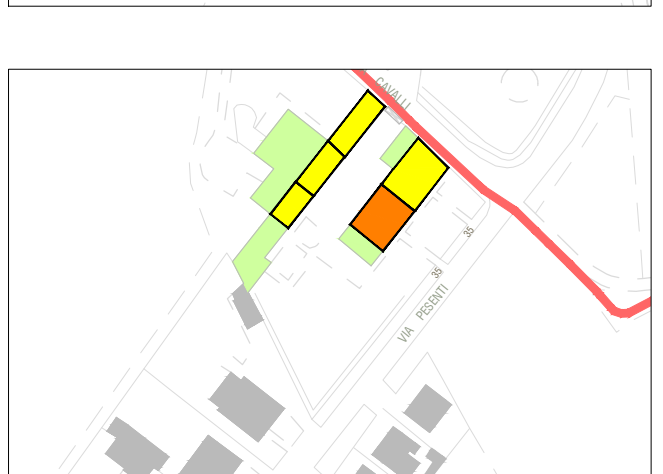
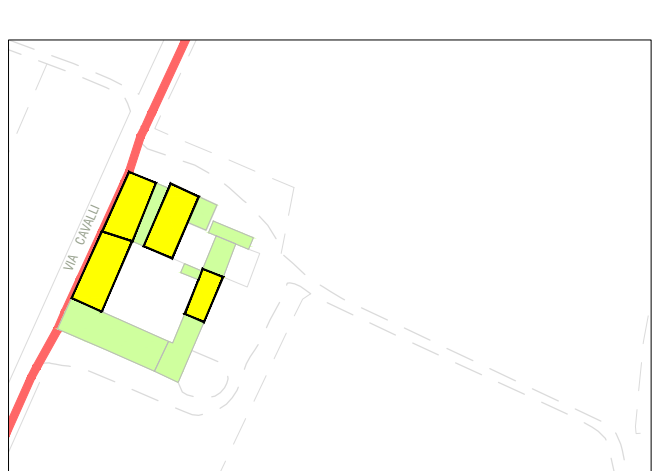
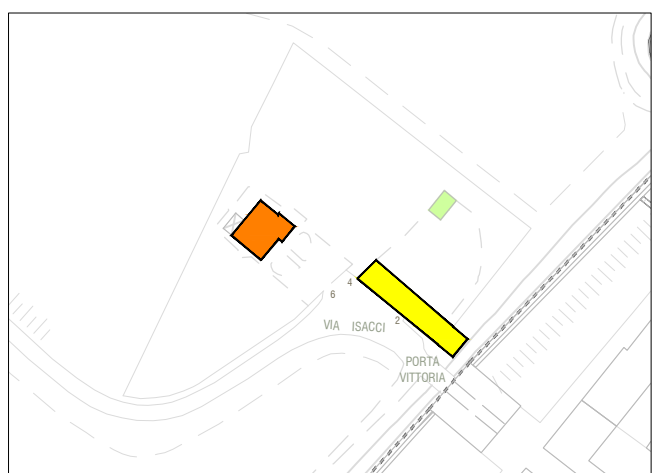
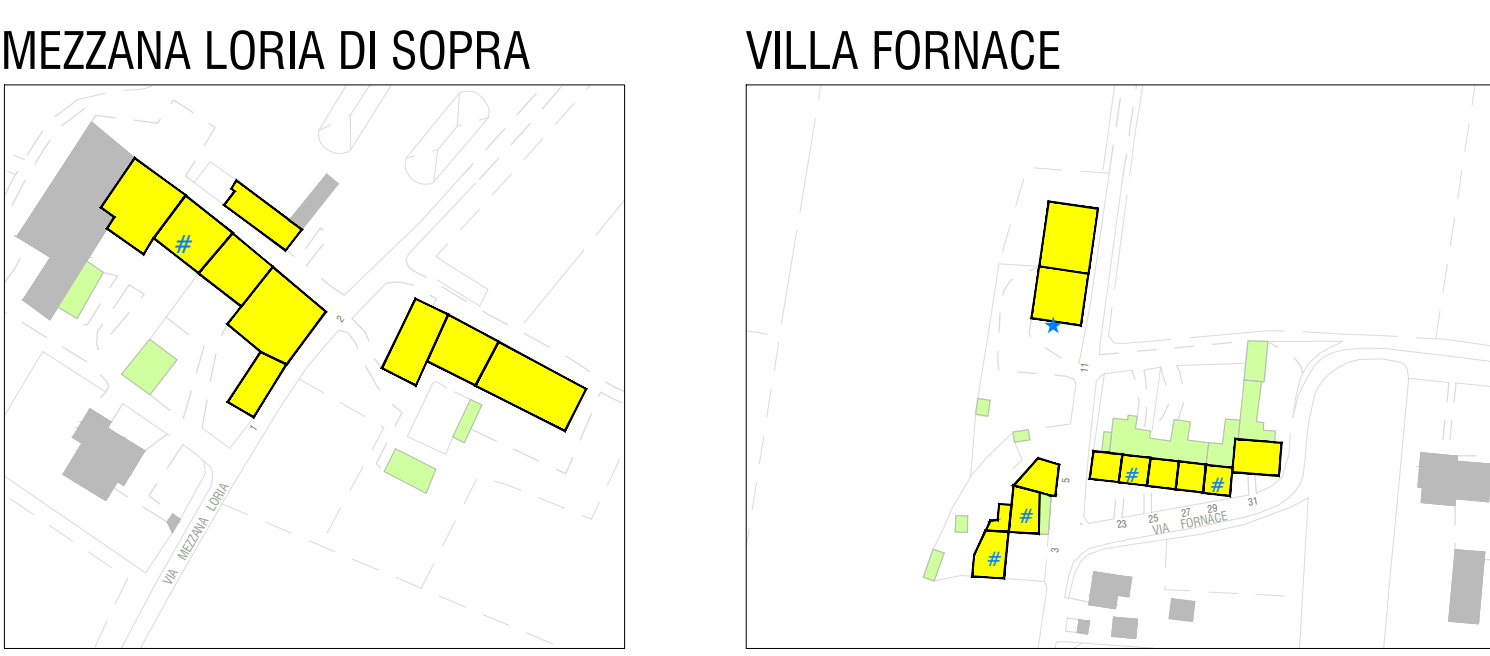




SABBIONETA

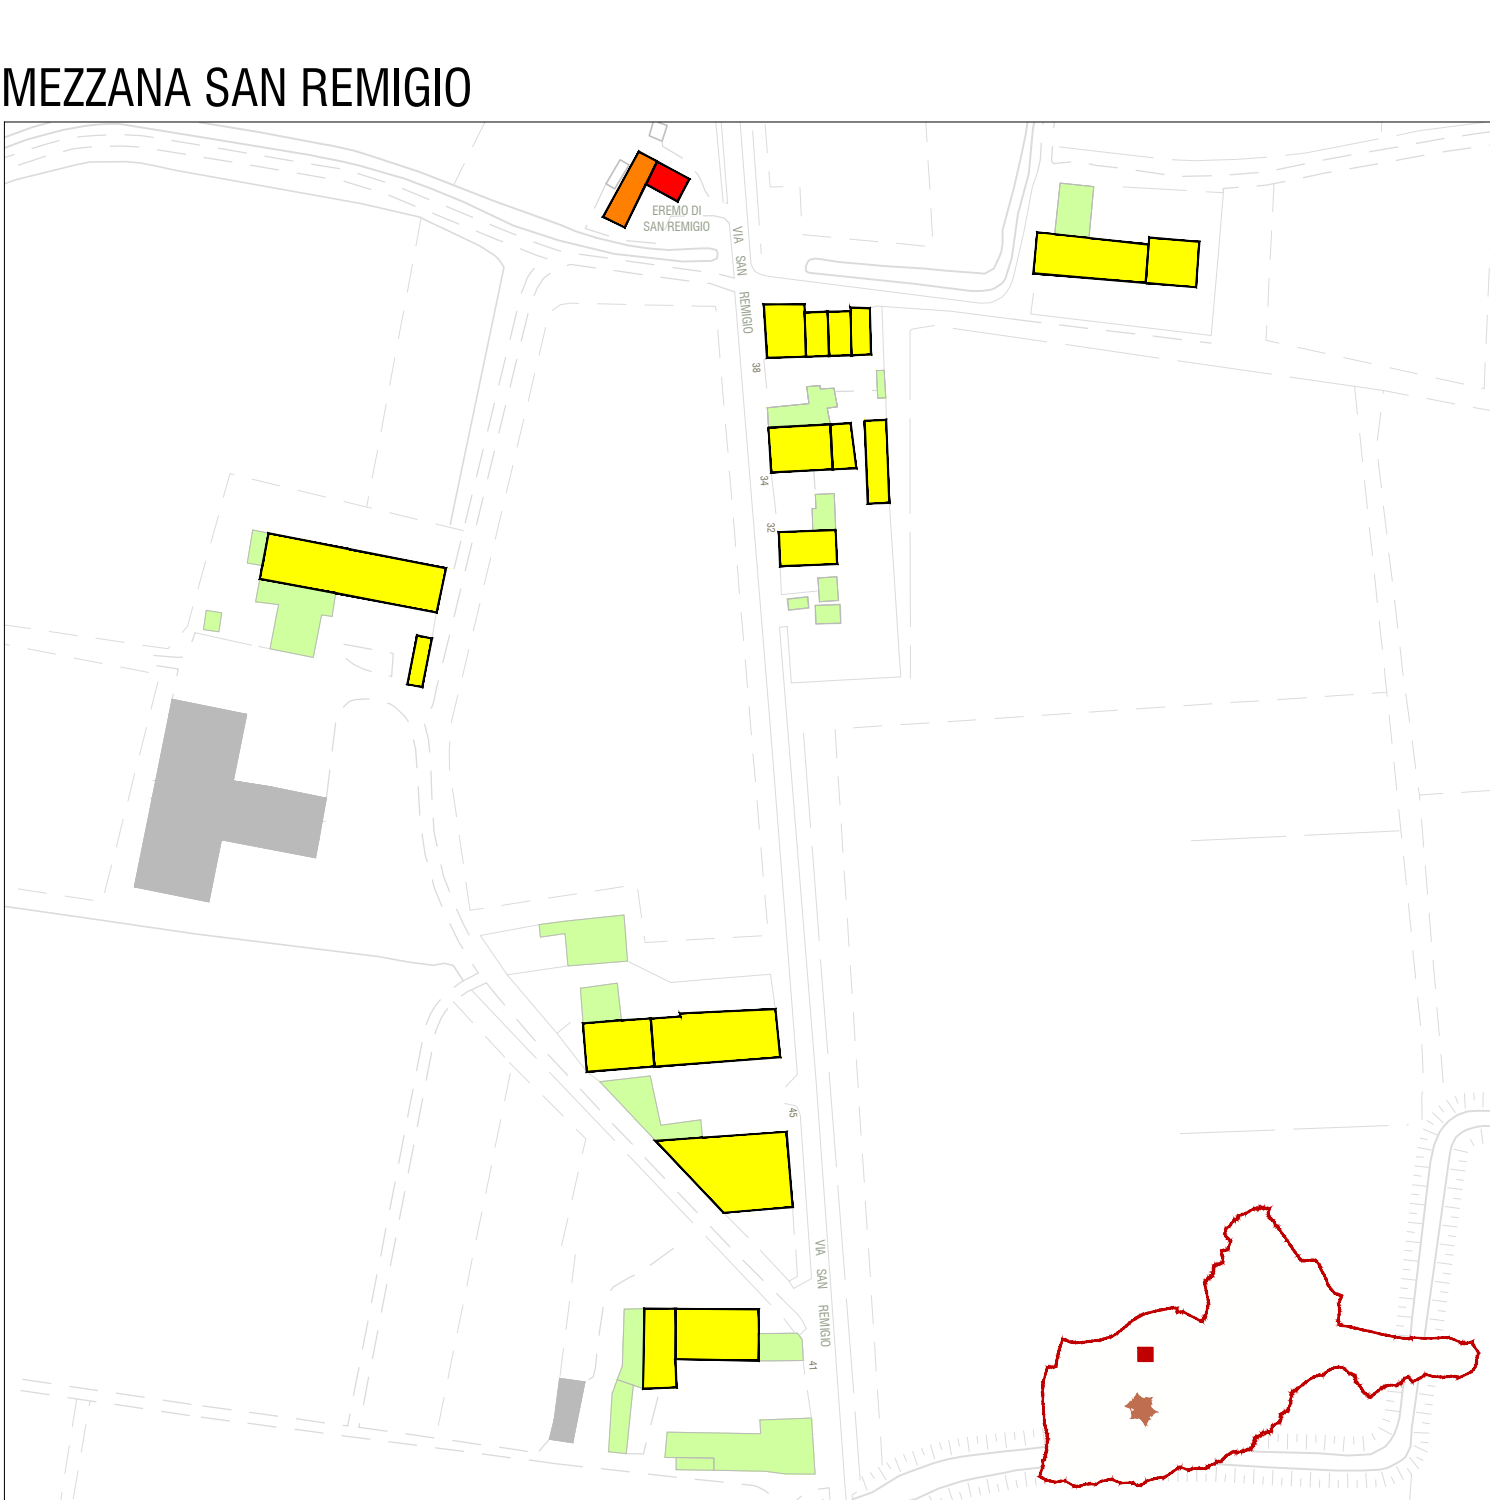





ARGINE VECCHIO

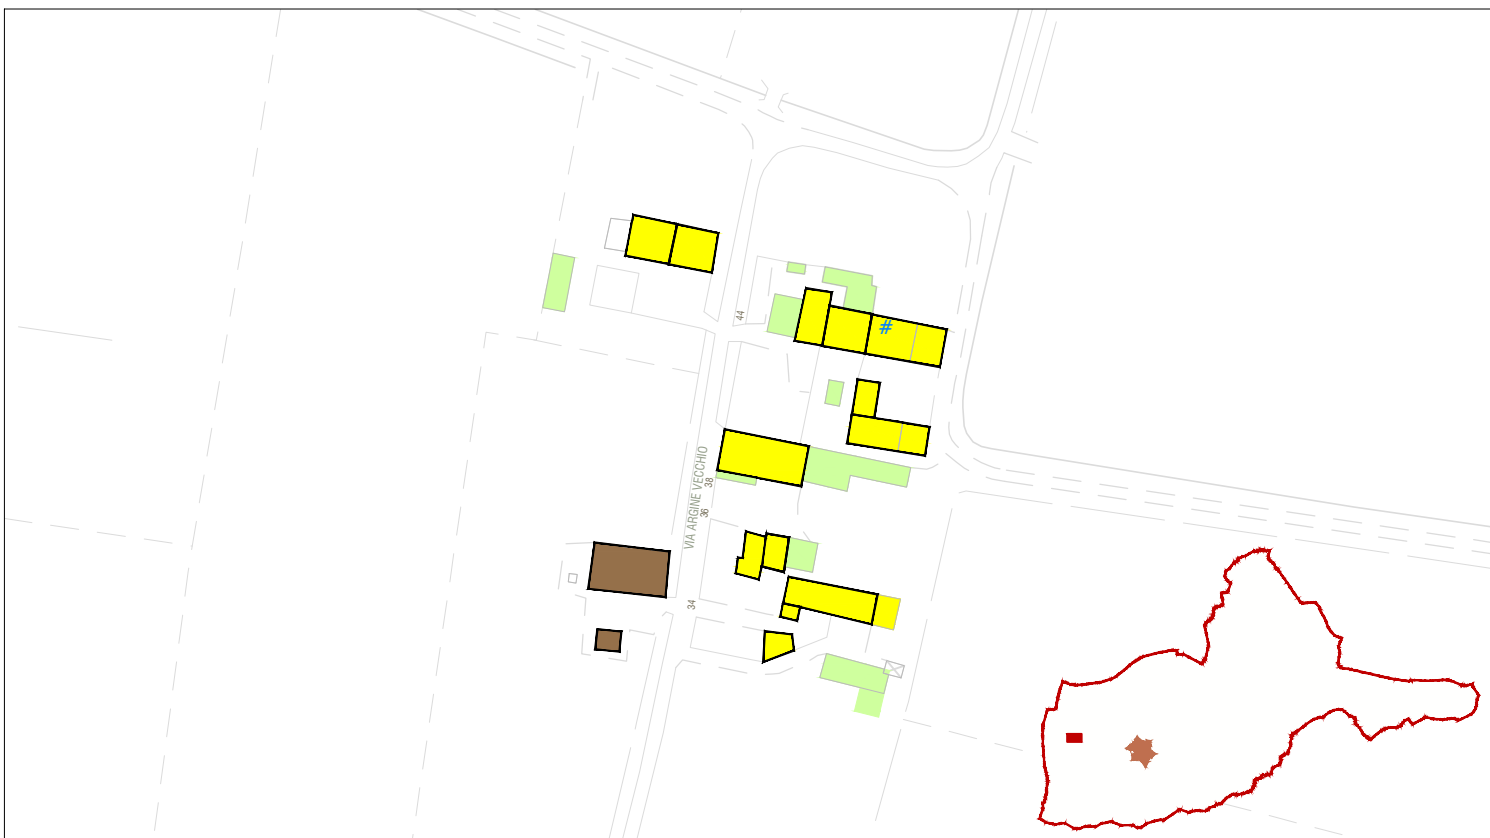















DOSSI

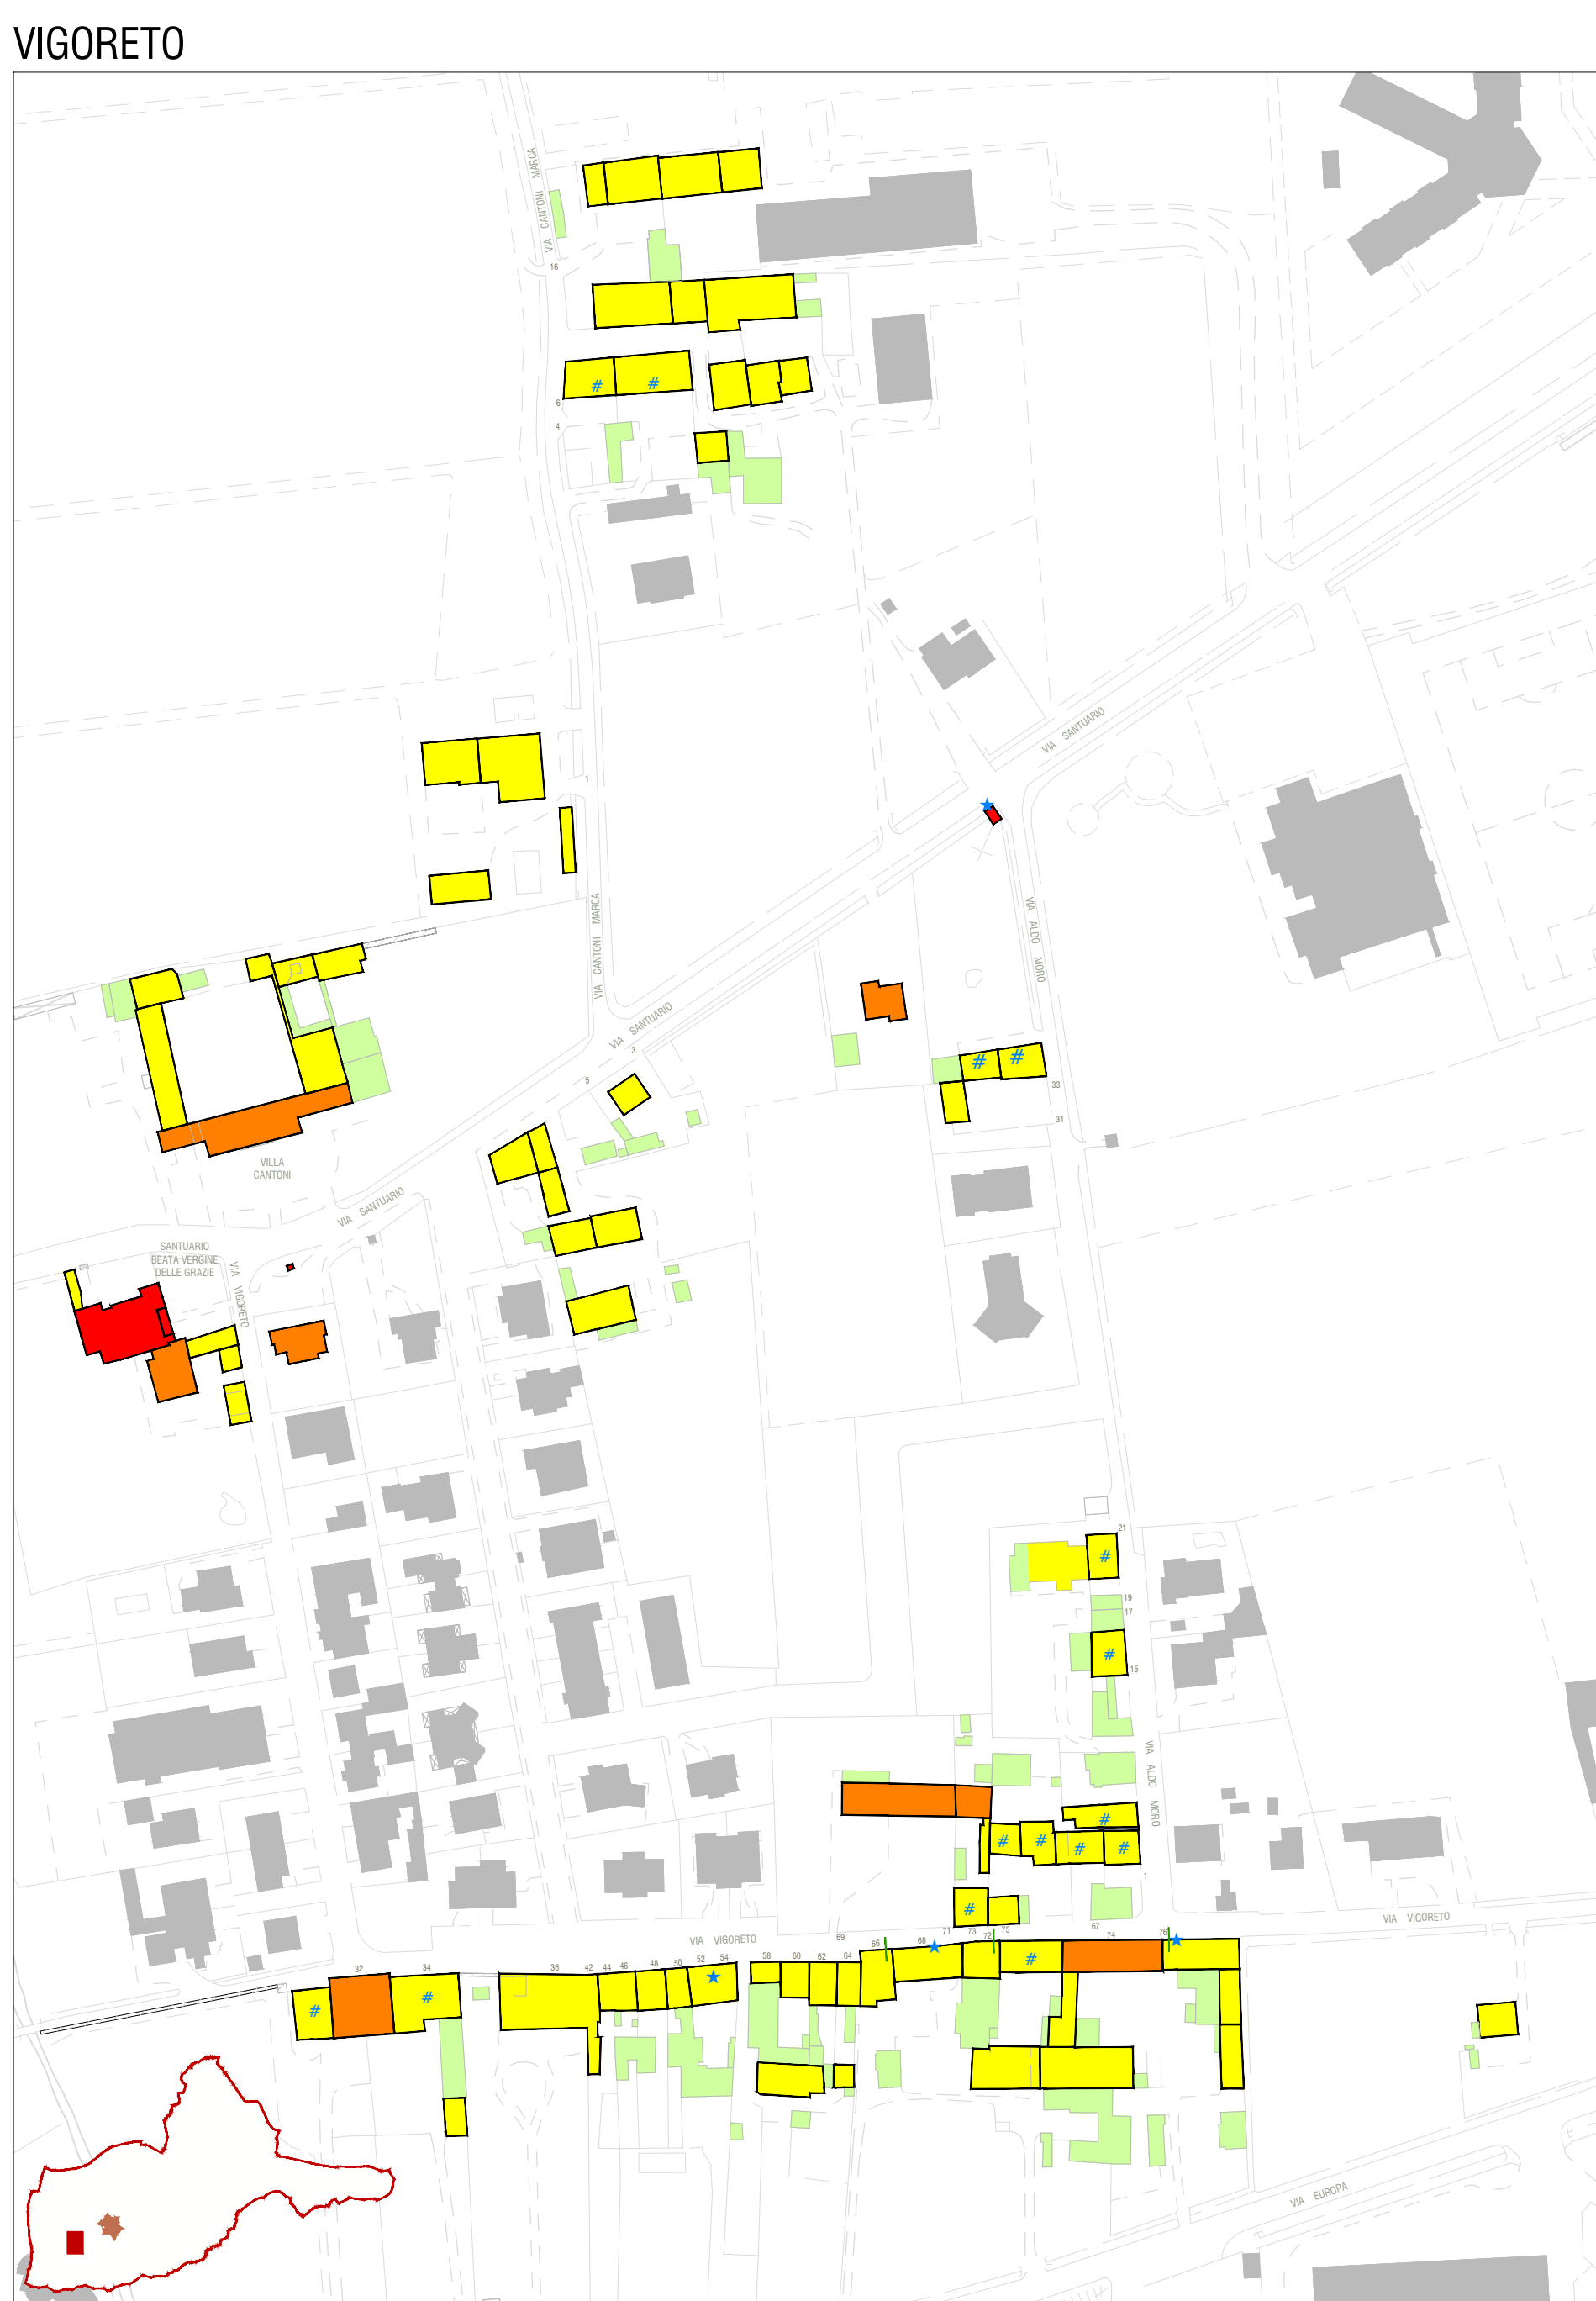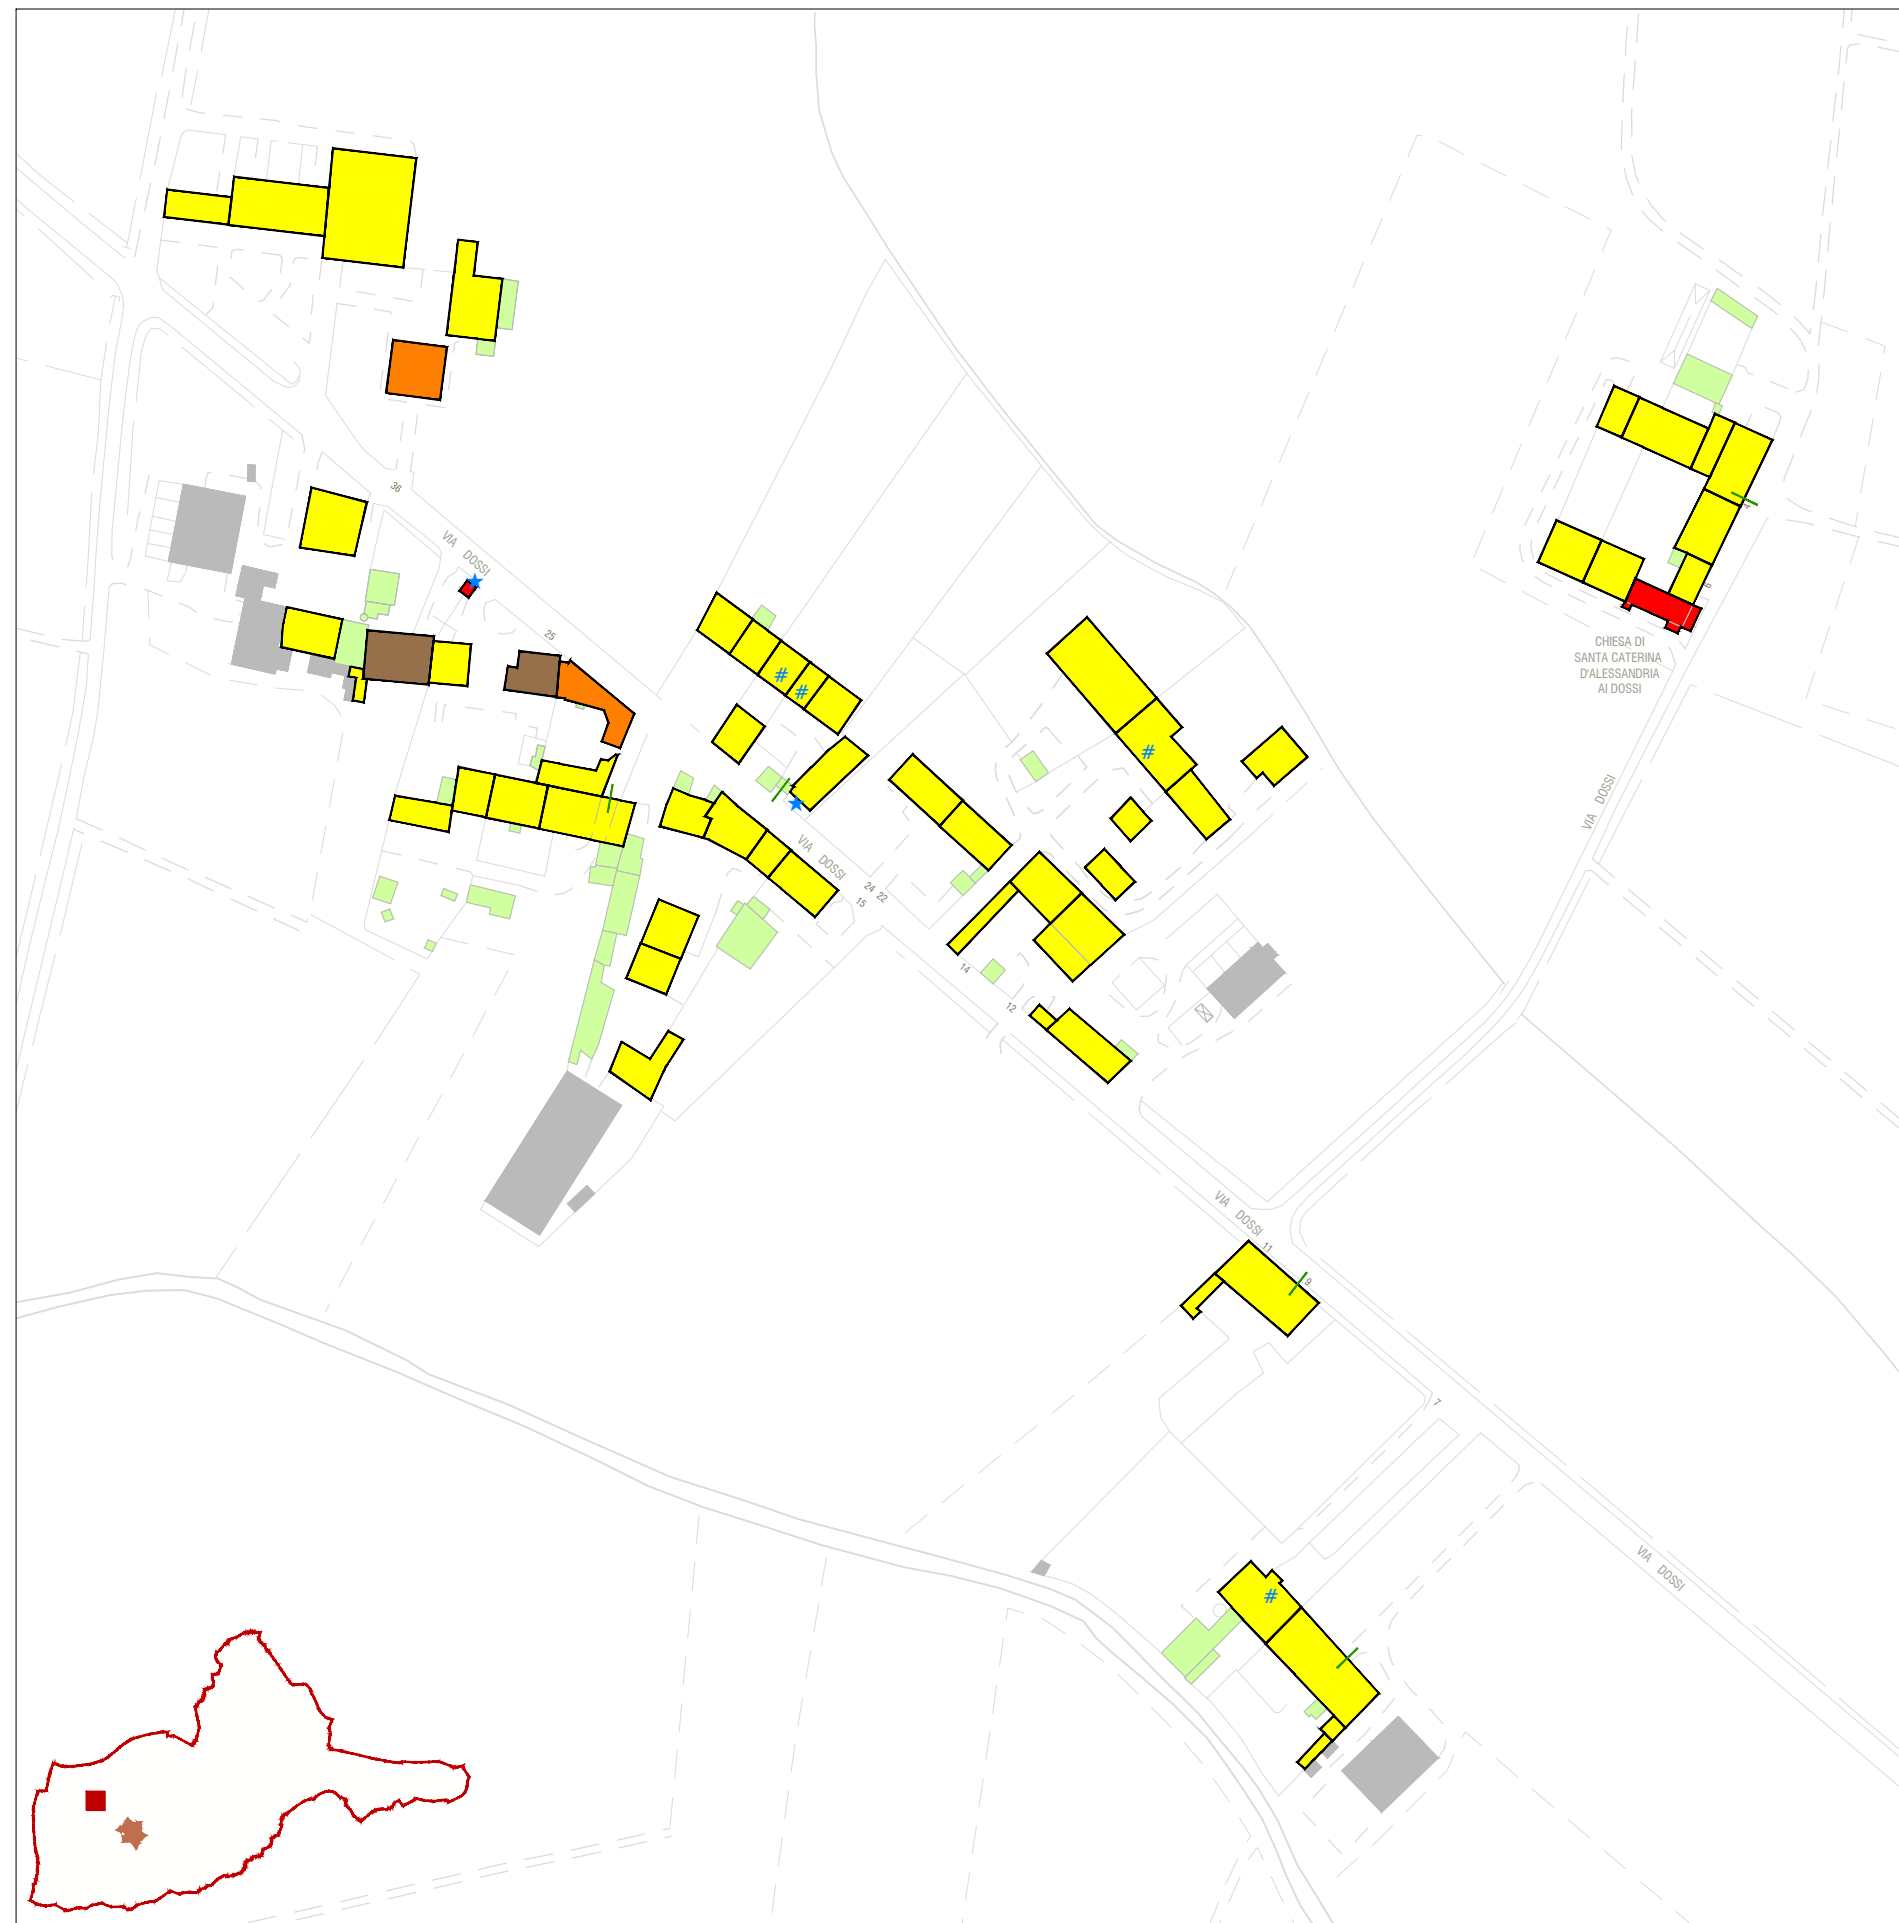













CA' DE' CESSI

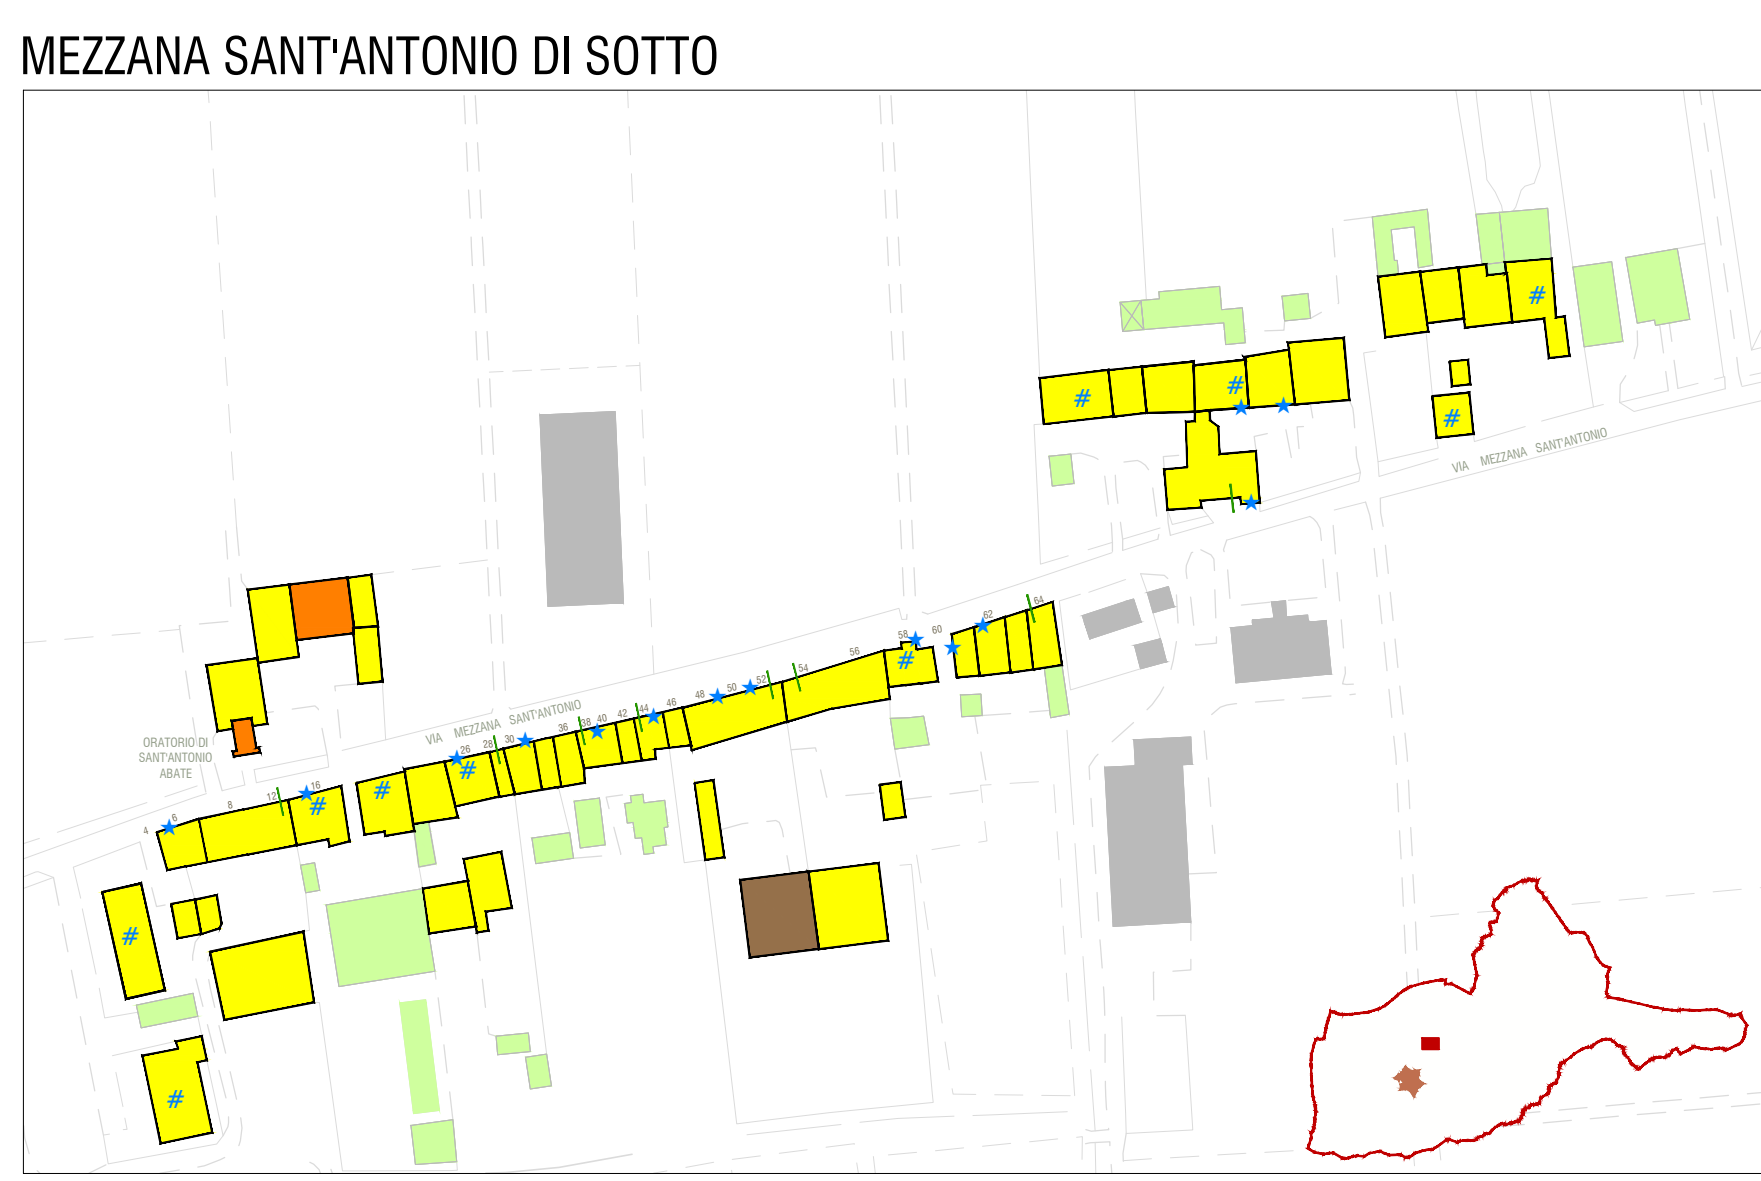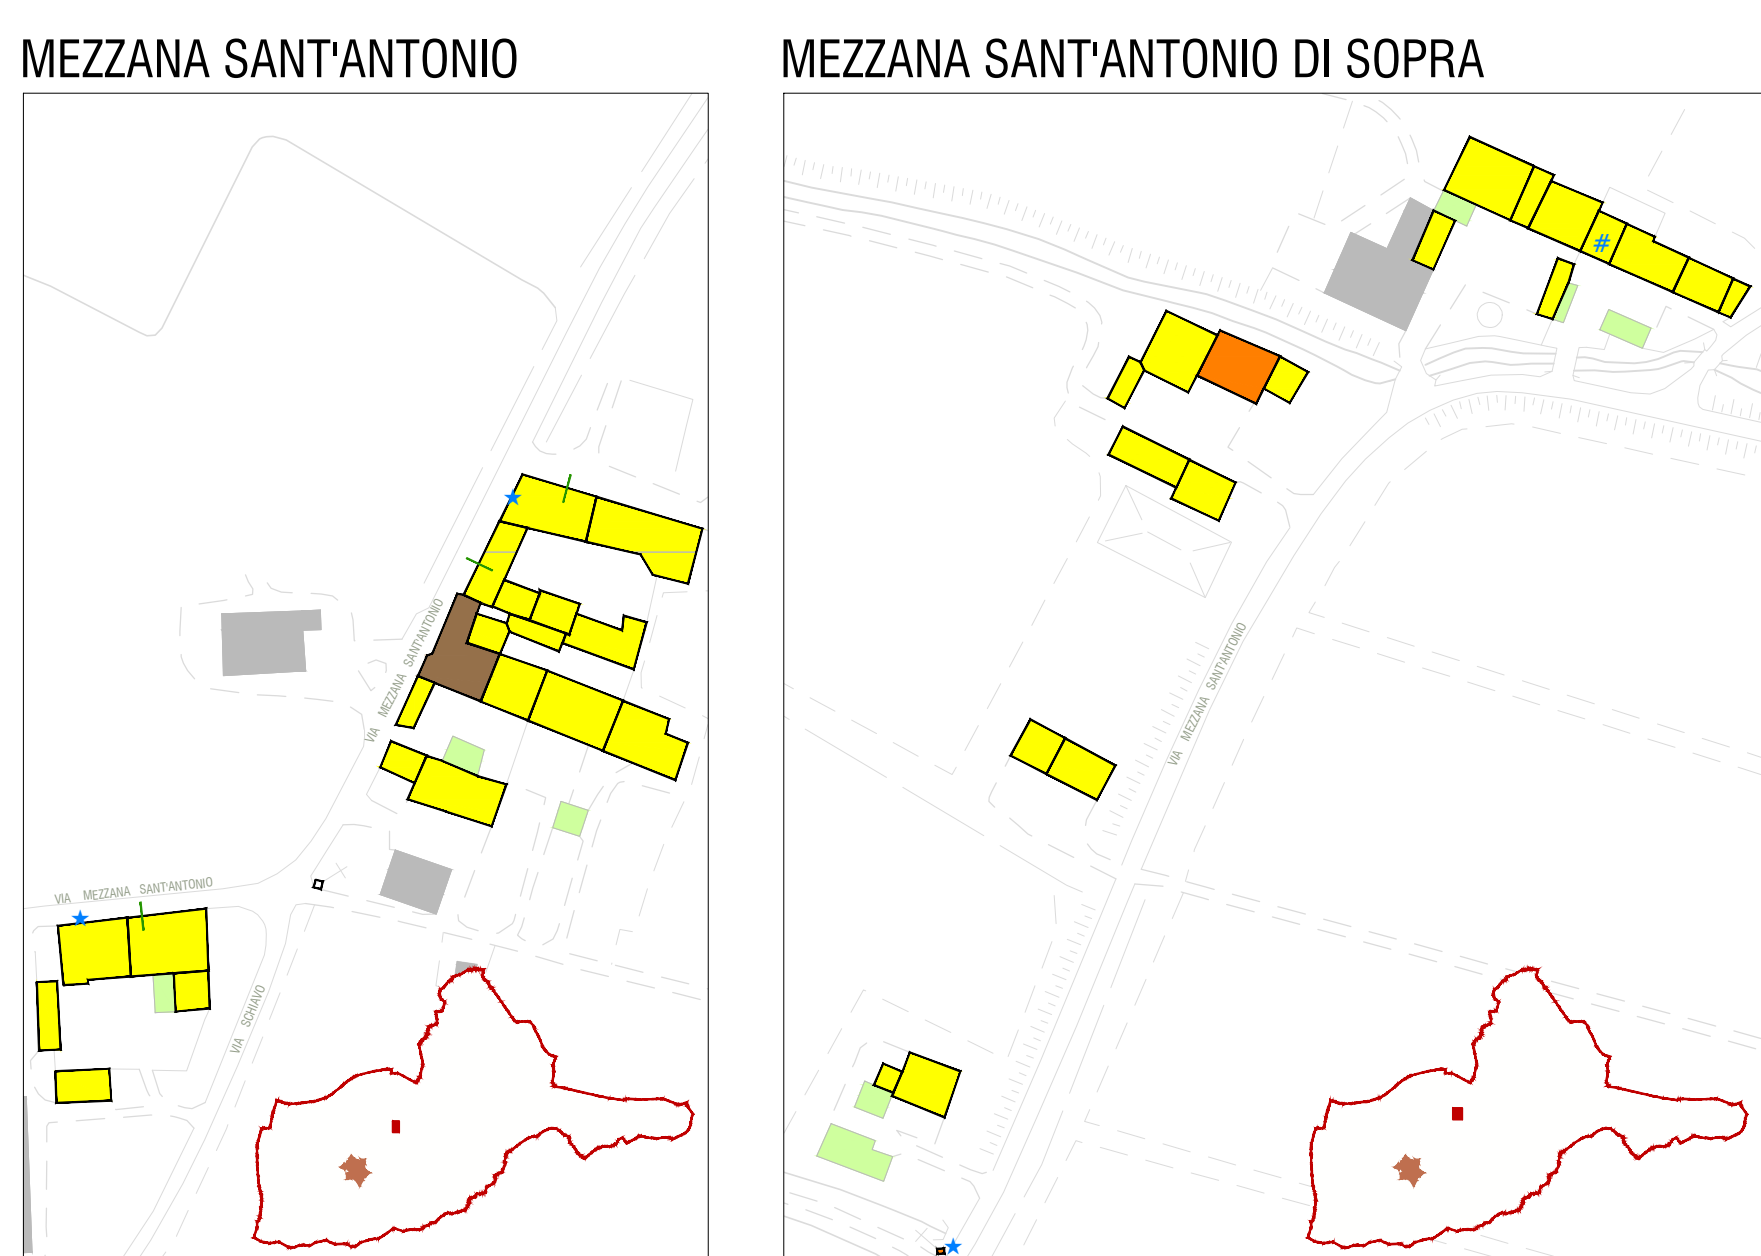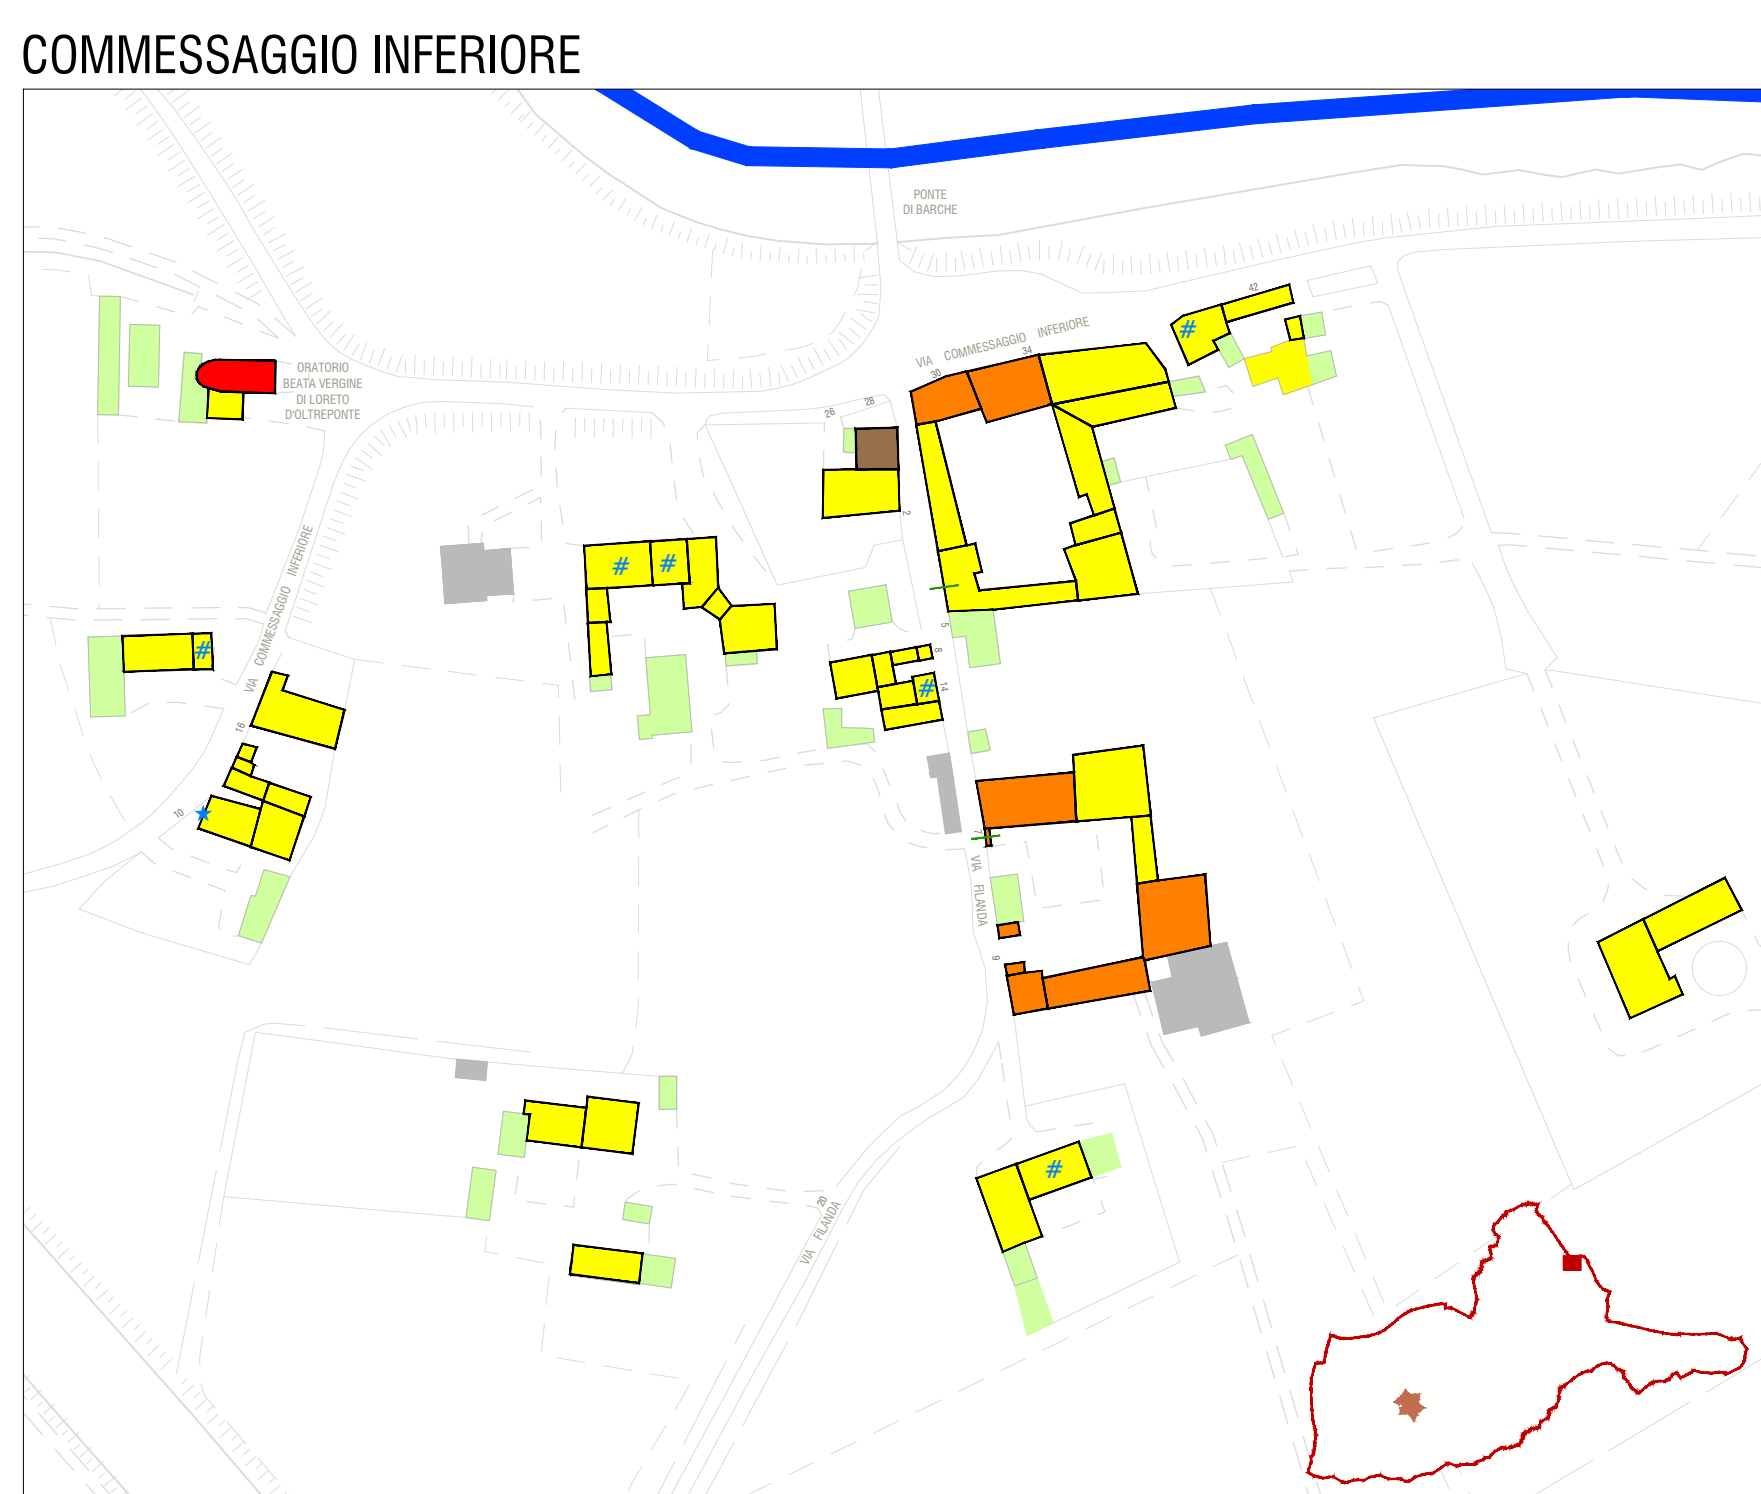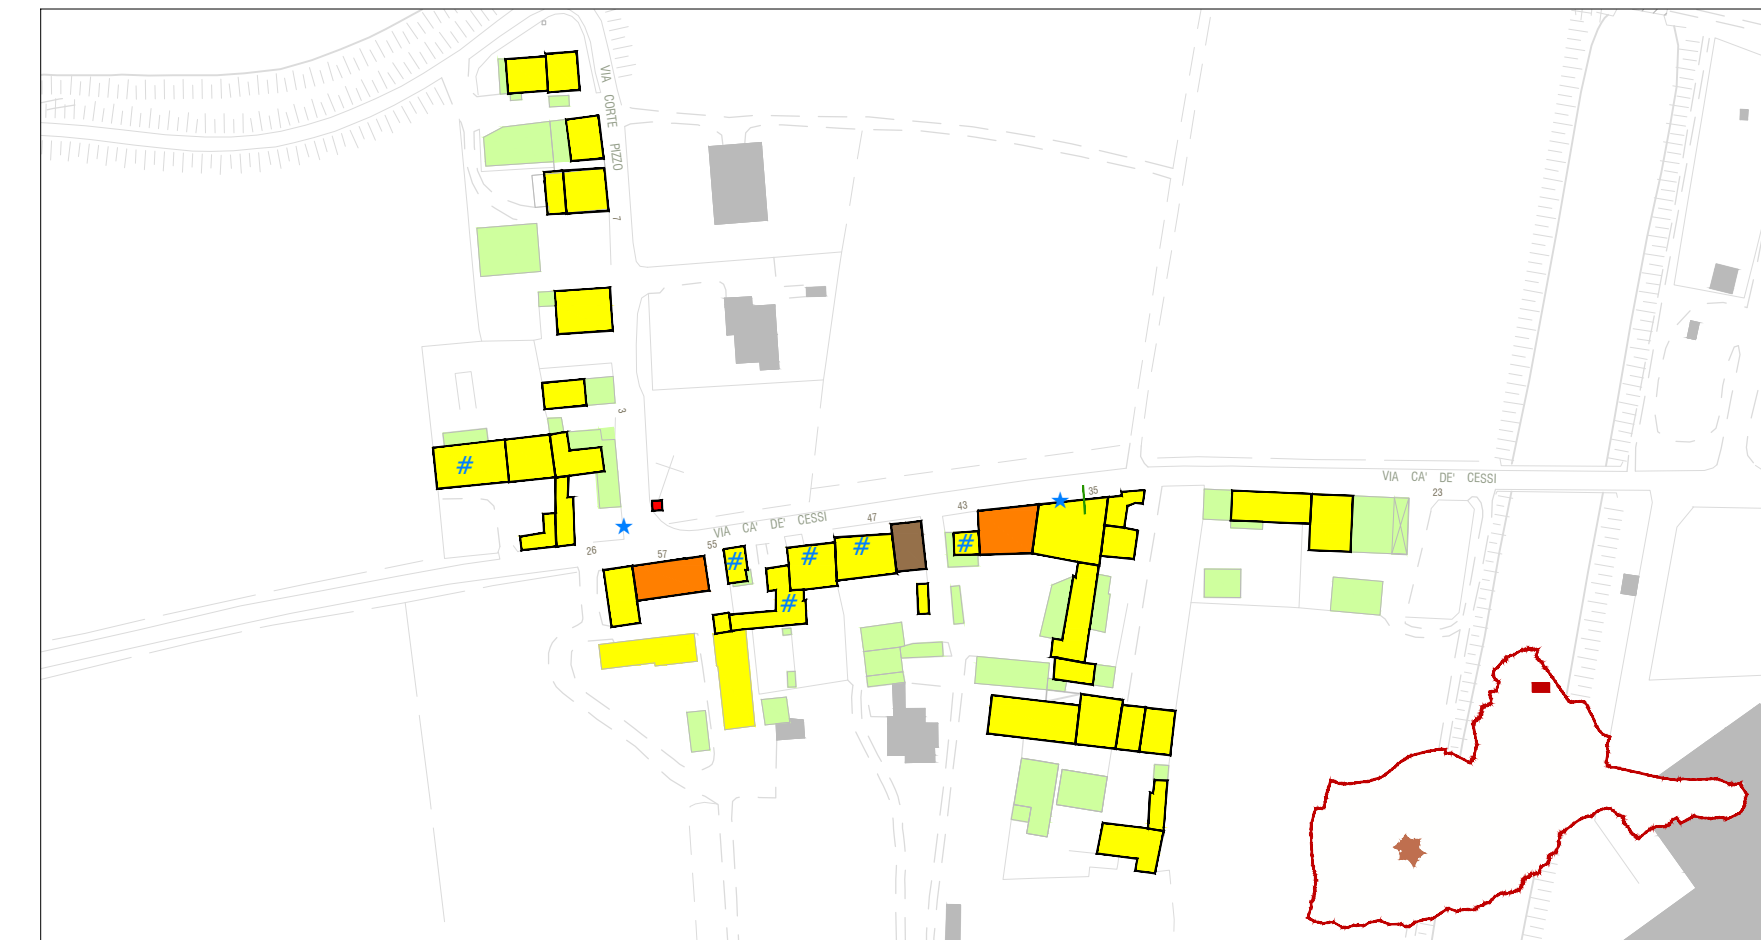
















DUE PONTI

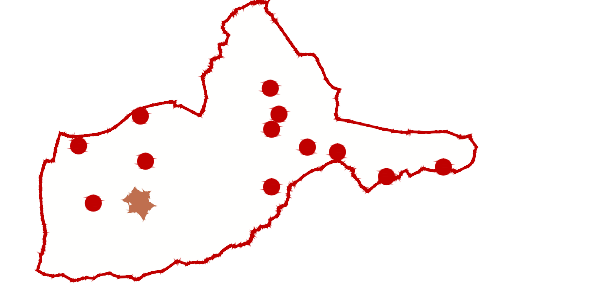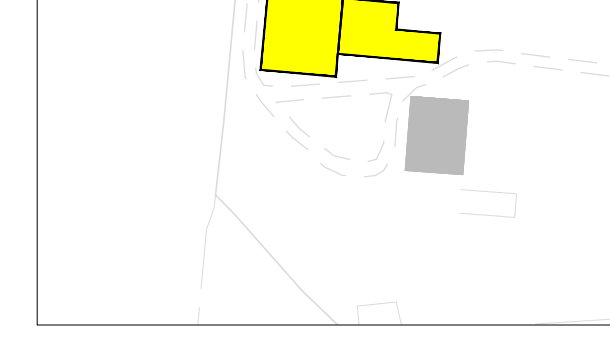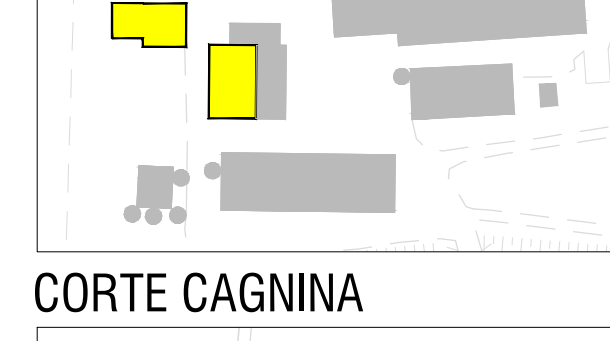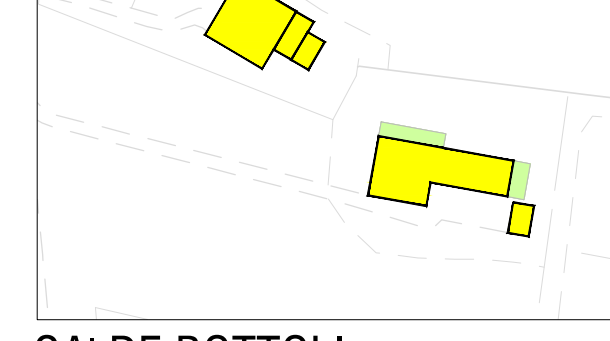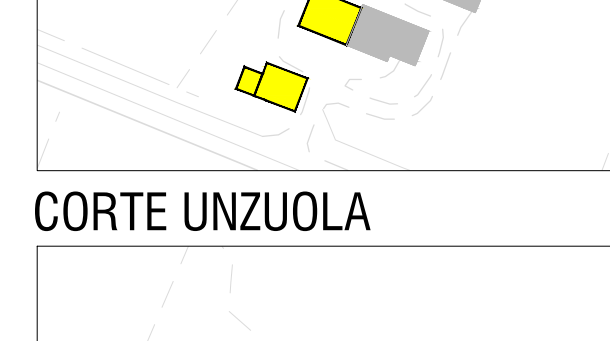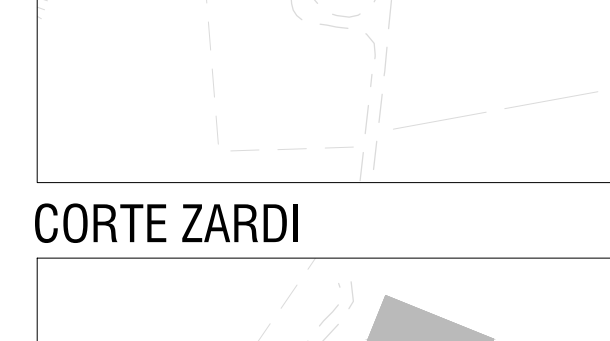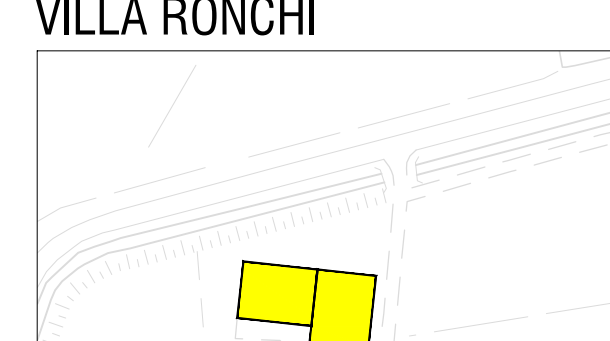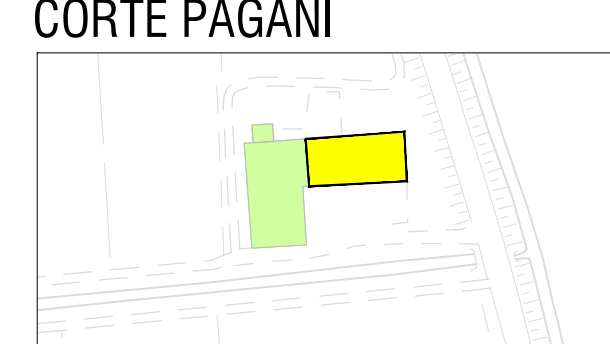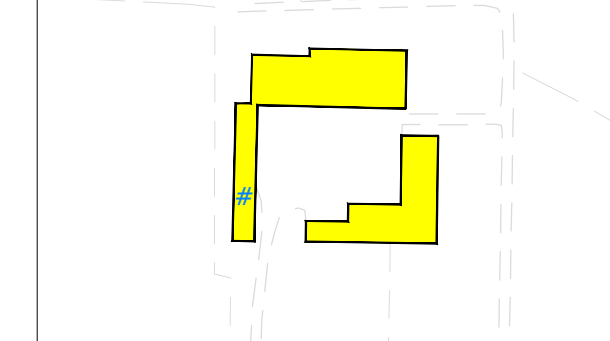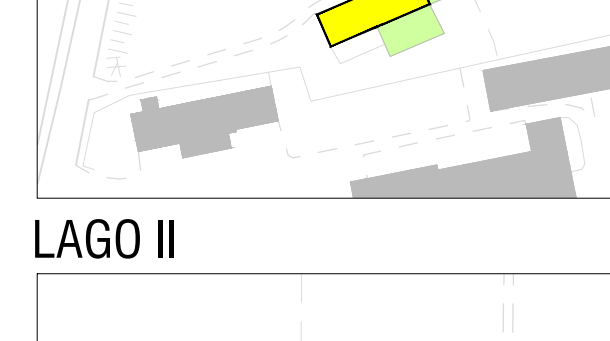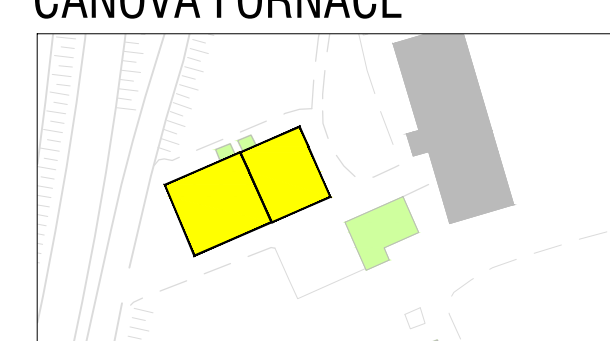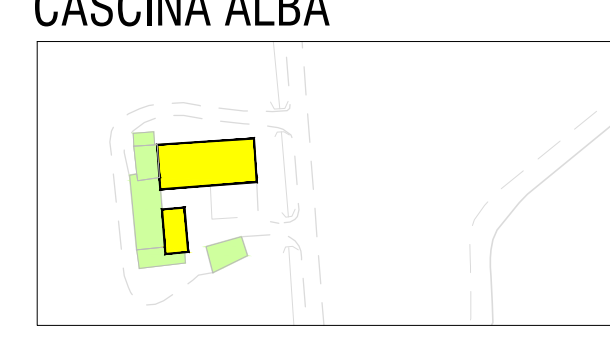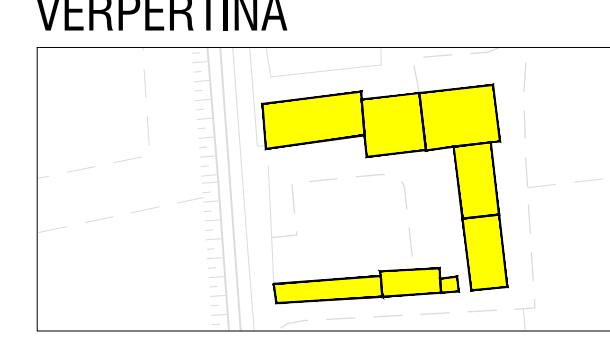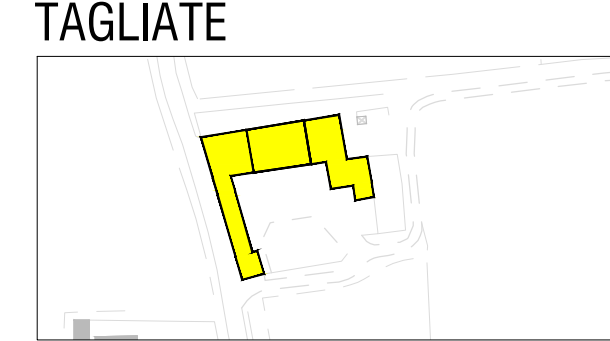

CA' PIZZO

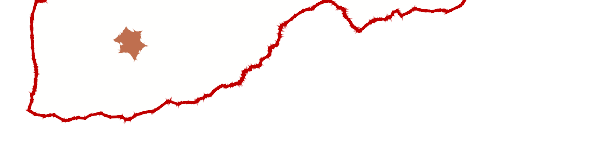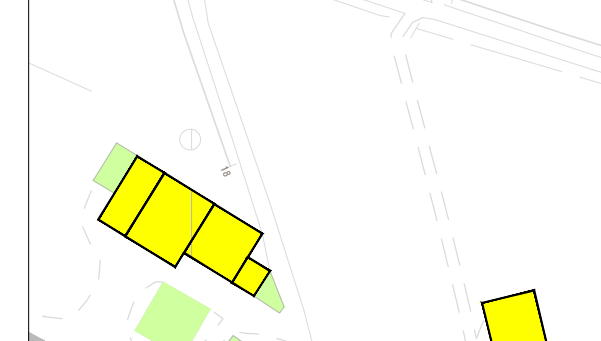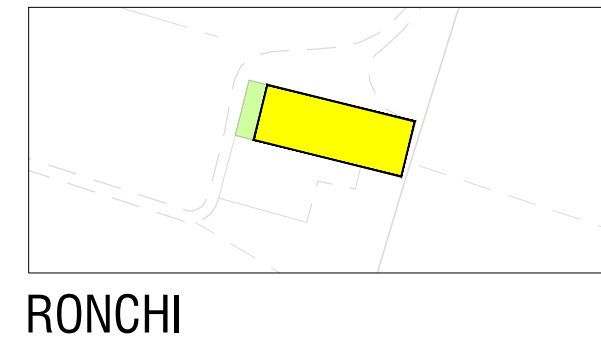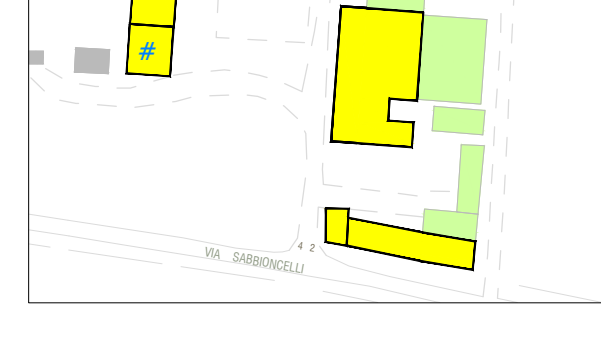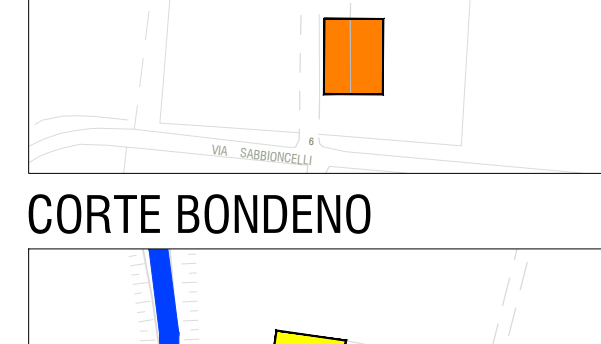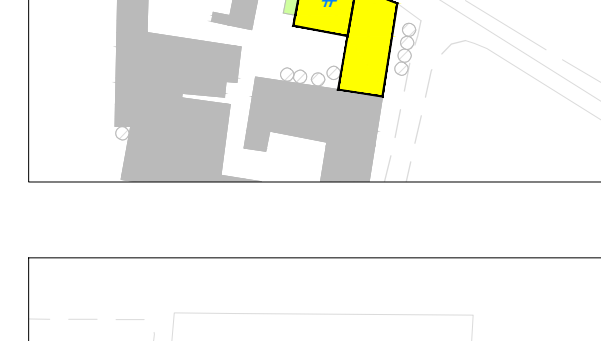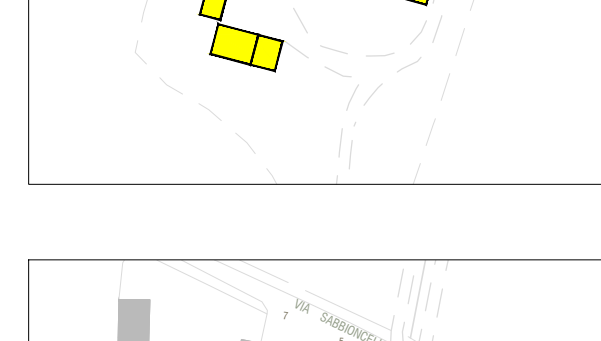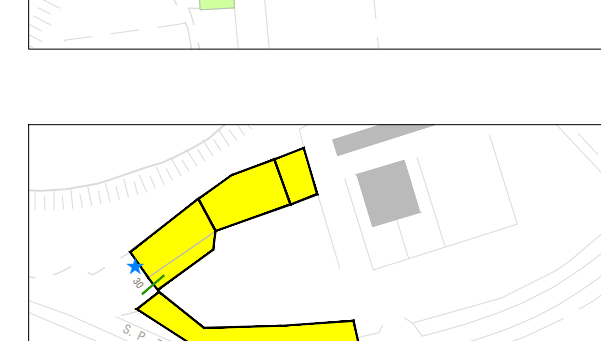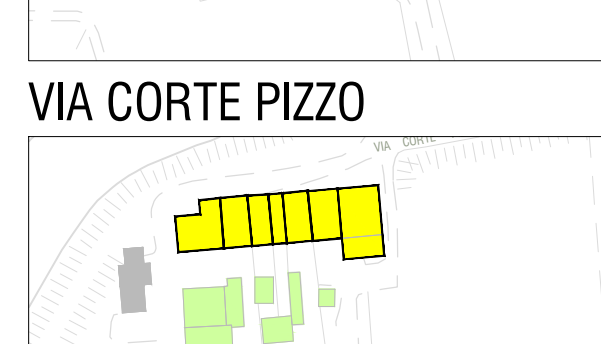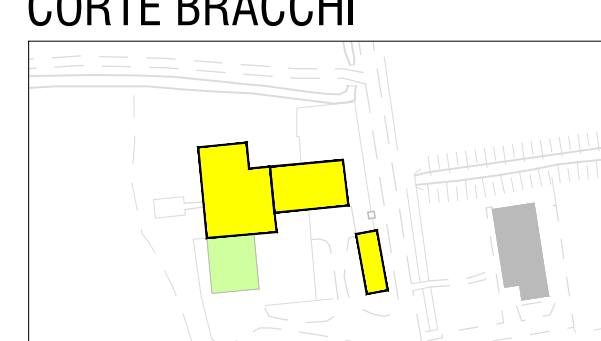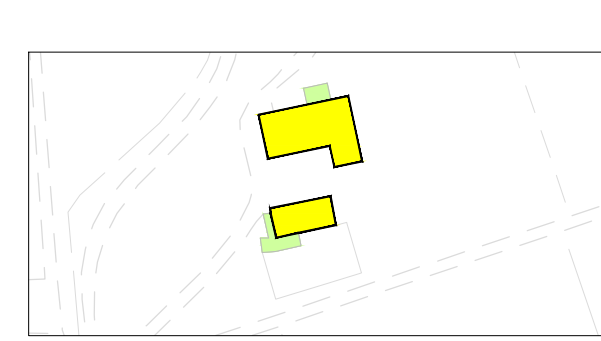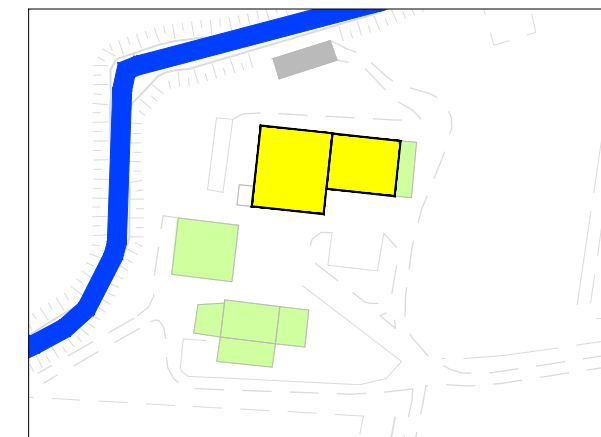


ARGINE DEL NAVAROLO

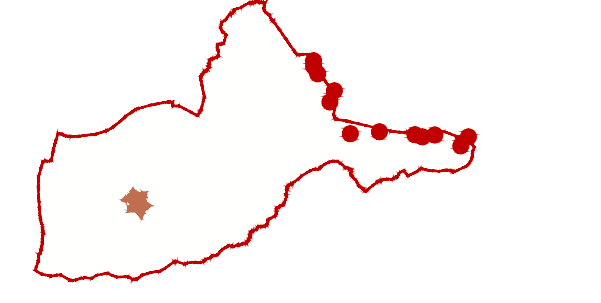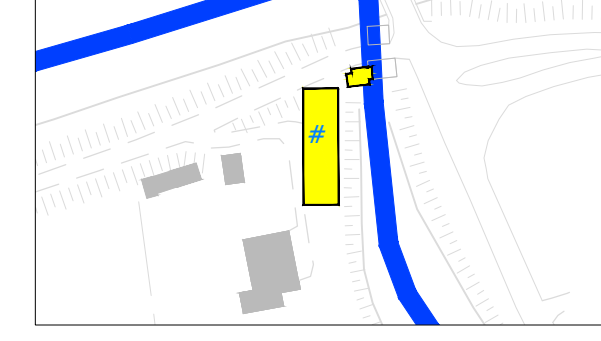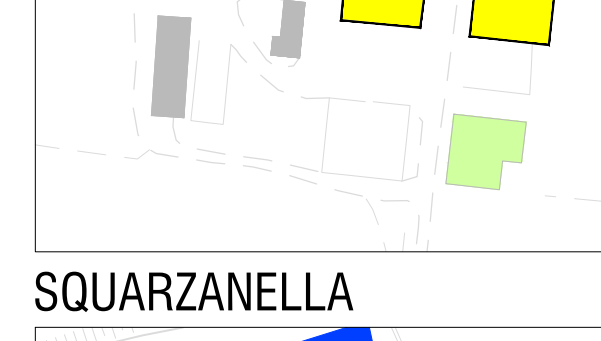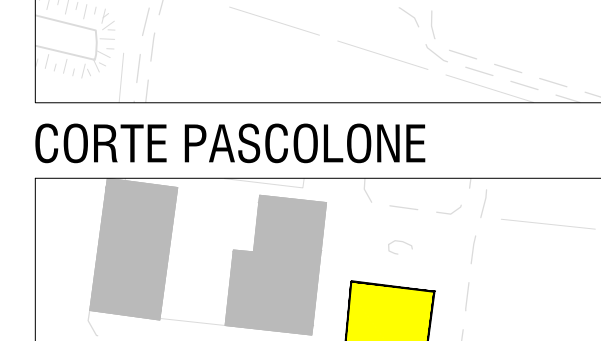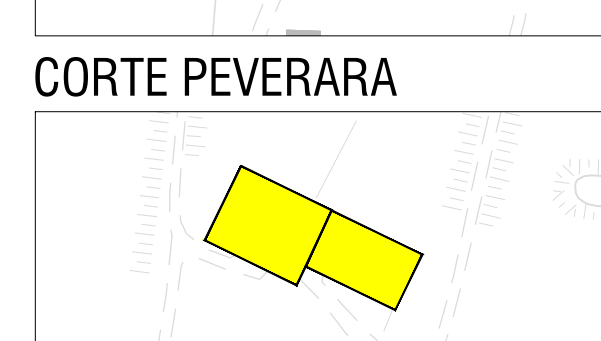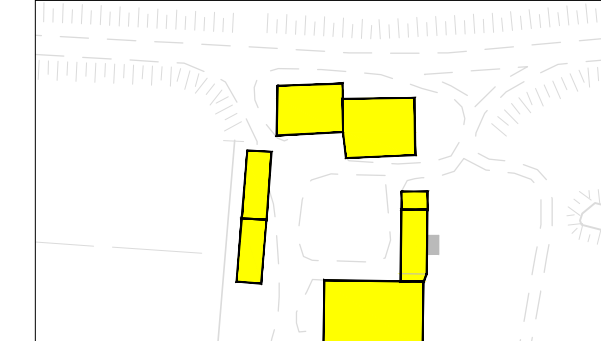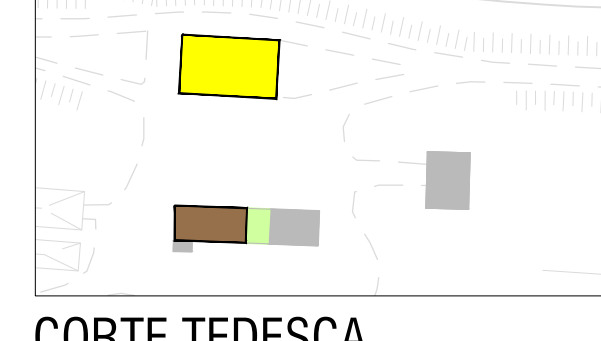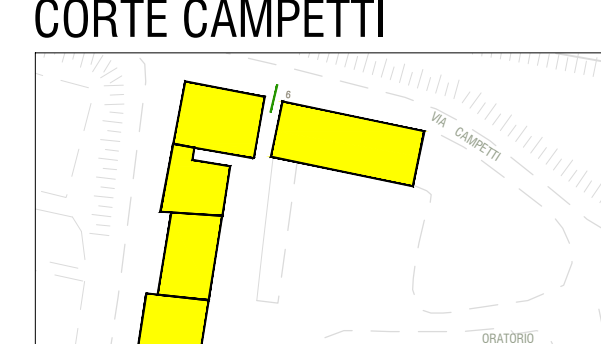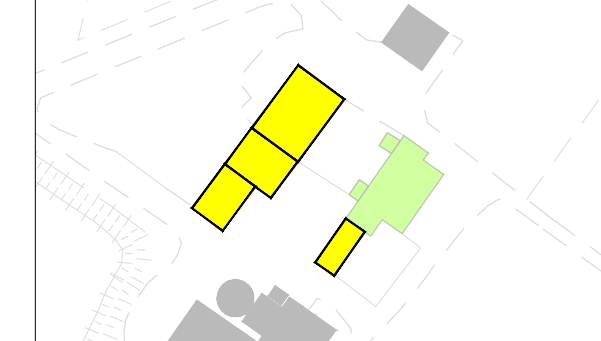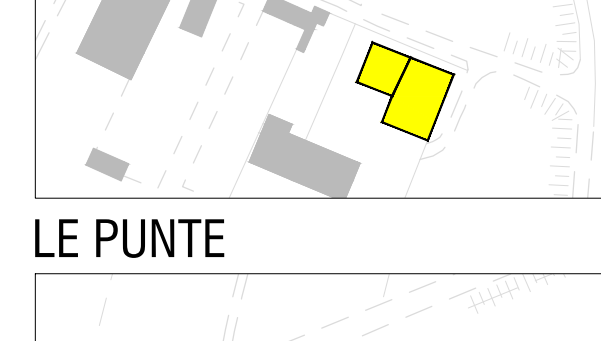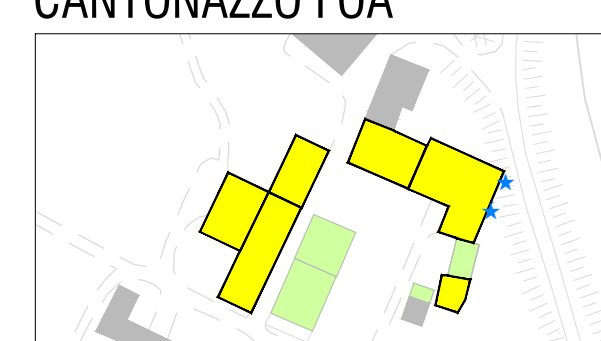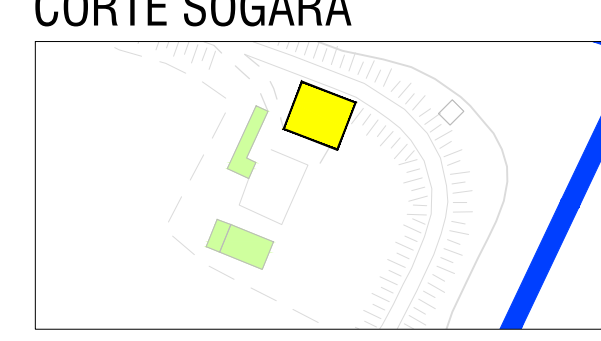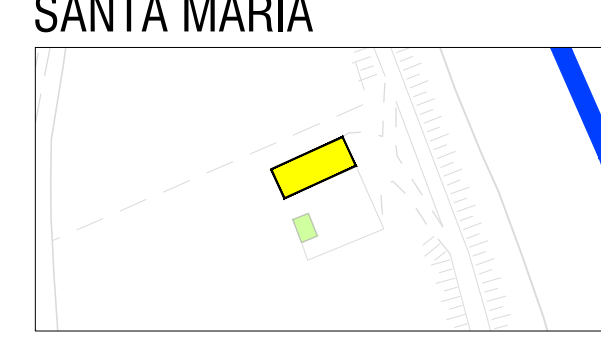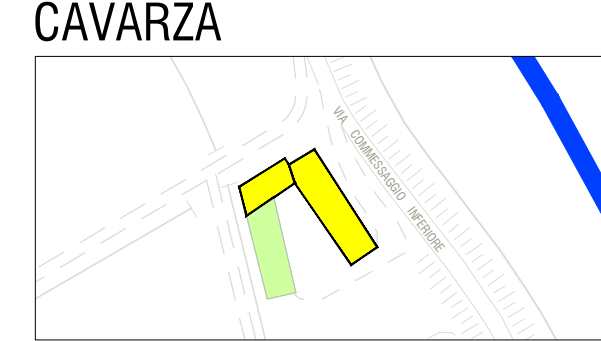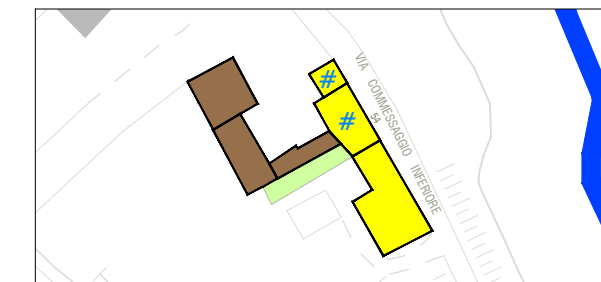

legenda

- edifici di valore monumentale
- edifici di valore evato
- edifici di valore medio
- edifici di valore negativo
- edifici intrusivi
- edifici esterni alle zone A - non classificati
- iscrizione, lapide, tiburina o altro elemento di valore ambientale
- presenza di elementi deturpanti
- portone carraio
- perimetro del centro storico - nucleo di antica formazione con riferimento al la prima levata IGM 1880 e desunto dalle planimetrie catastali dell'epoca

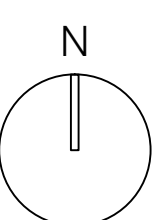

Comune di Sabbioneta
Provincia di Mantova
Area Tecnica Manutenitiva e Tutela del Territorio

Piano di Governo del Territorio
seconda variante generale

adozione D.C.C. n° 22 del 26.09.2023
approvazione D.C.C. del

aprile 2023
scala 1 : 2.000

Piano delle Regole

PdR.8d | edifici storici extra-moenia - altri centri

professionista incaricato
arch. Federico Bianchessi
via Malombra 11
26100 Cremona
e-mail: grafiche.architeti@gmail.com
tel. e fax 0372 1930703



collaboratori:
arch. Sara Bodini
arch. Francesca Magri